







מעלה הבנים 7 רמת גן

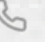

1800-200-447 


Office@hevruta-nadlan.co.il 

הנגר 1, הוד השרון | קומה 2 


www.hevruta-nadlan.co.il 



מפת האזור

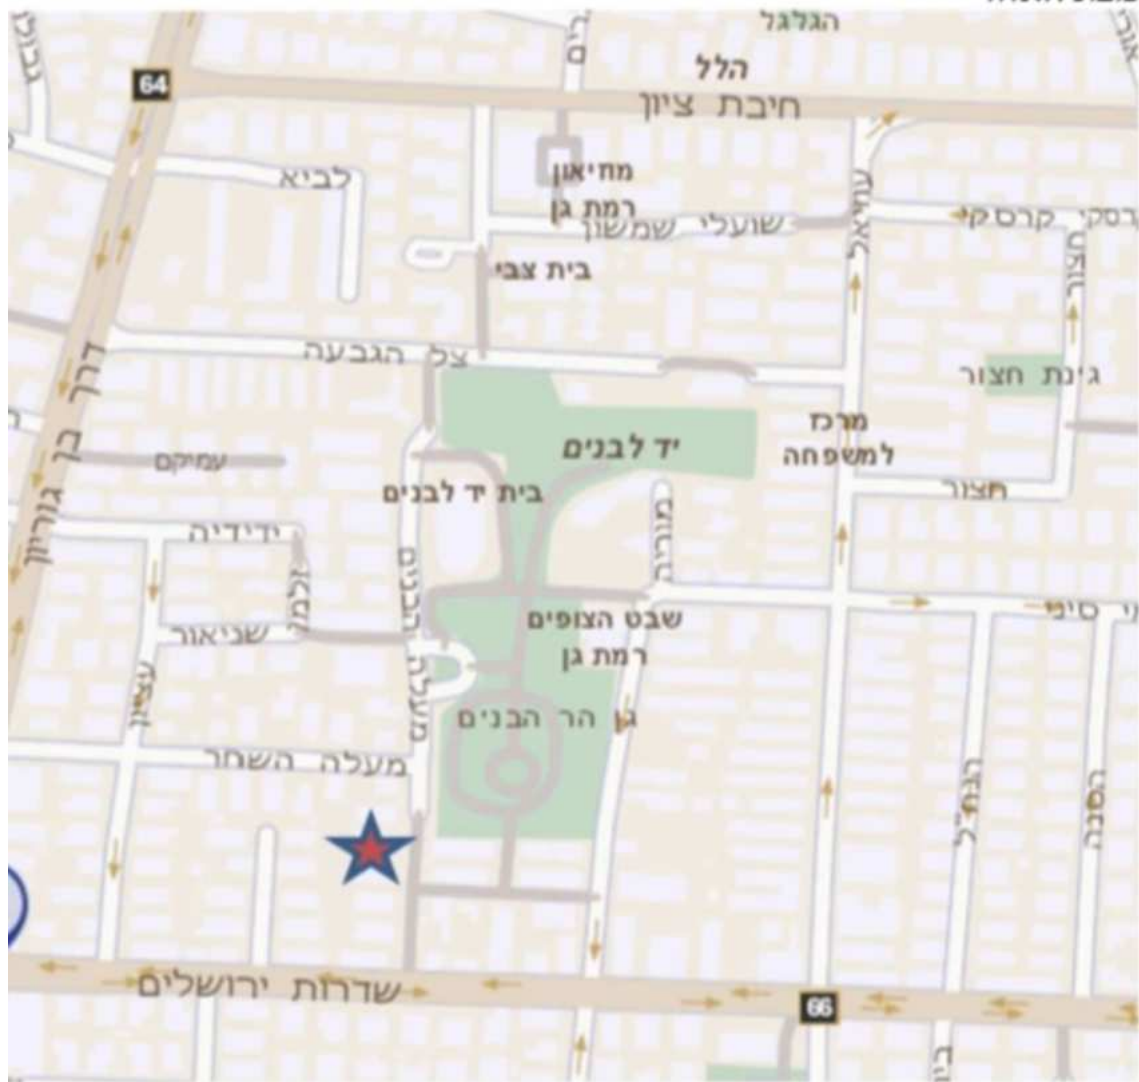

תצלום אוויר של החלקה וסביבתה:

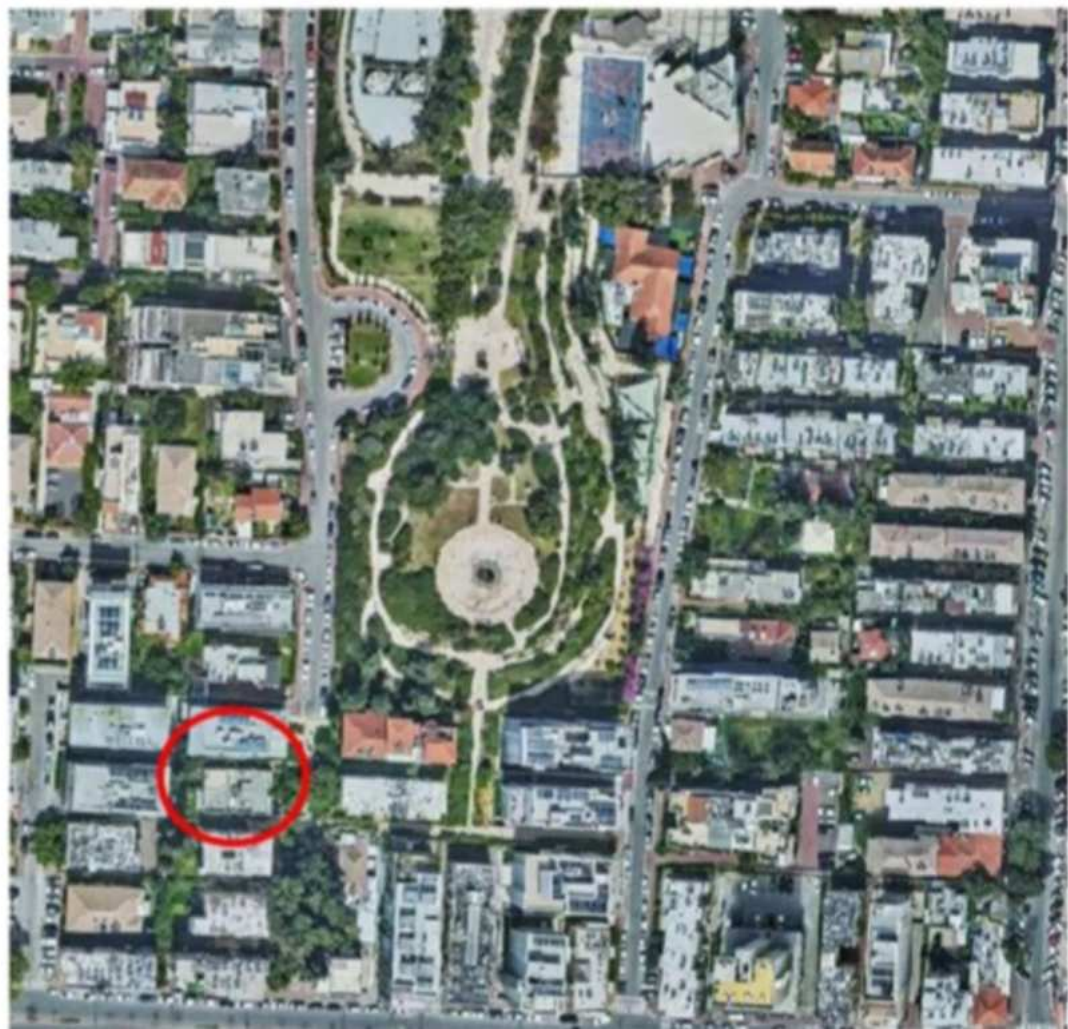

מעלה הבנים 7 | רמת גן

קומת מדרון

A3

1:100

08/04/2025



מעלה הבנים 7 | רמת גן

שטח דירה 72 מ"ר

קומת מדרון


חצר 60 מ"ר


דירה 1

A3

1:50

08/04/2025

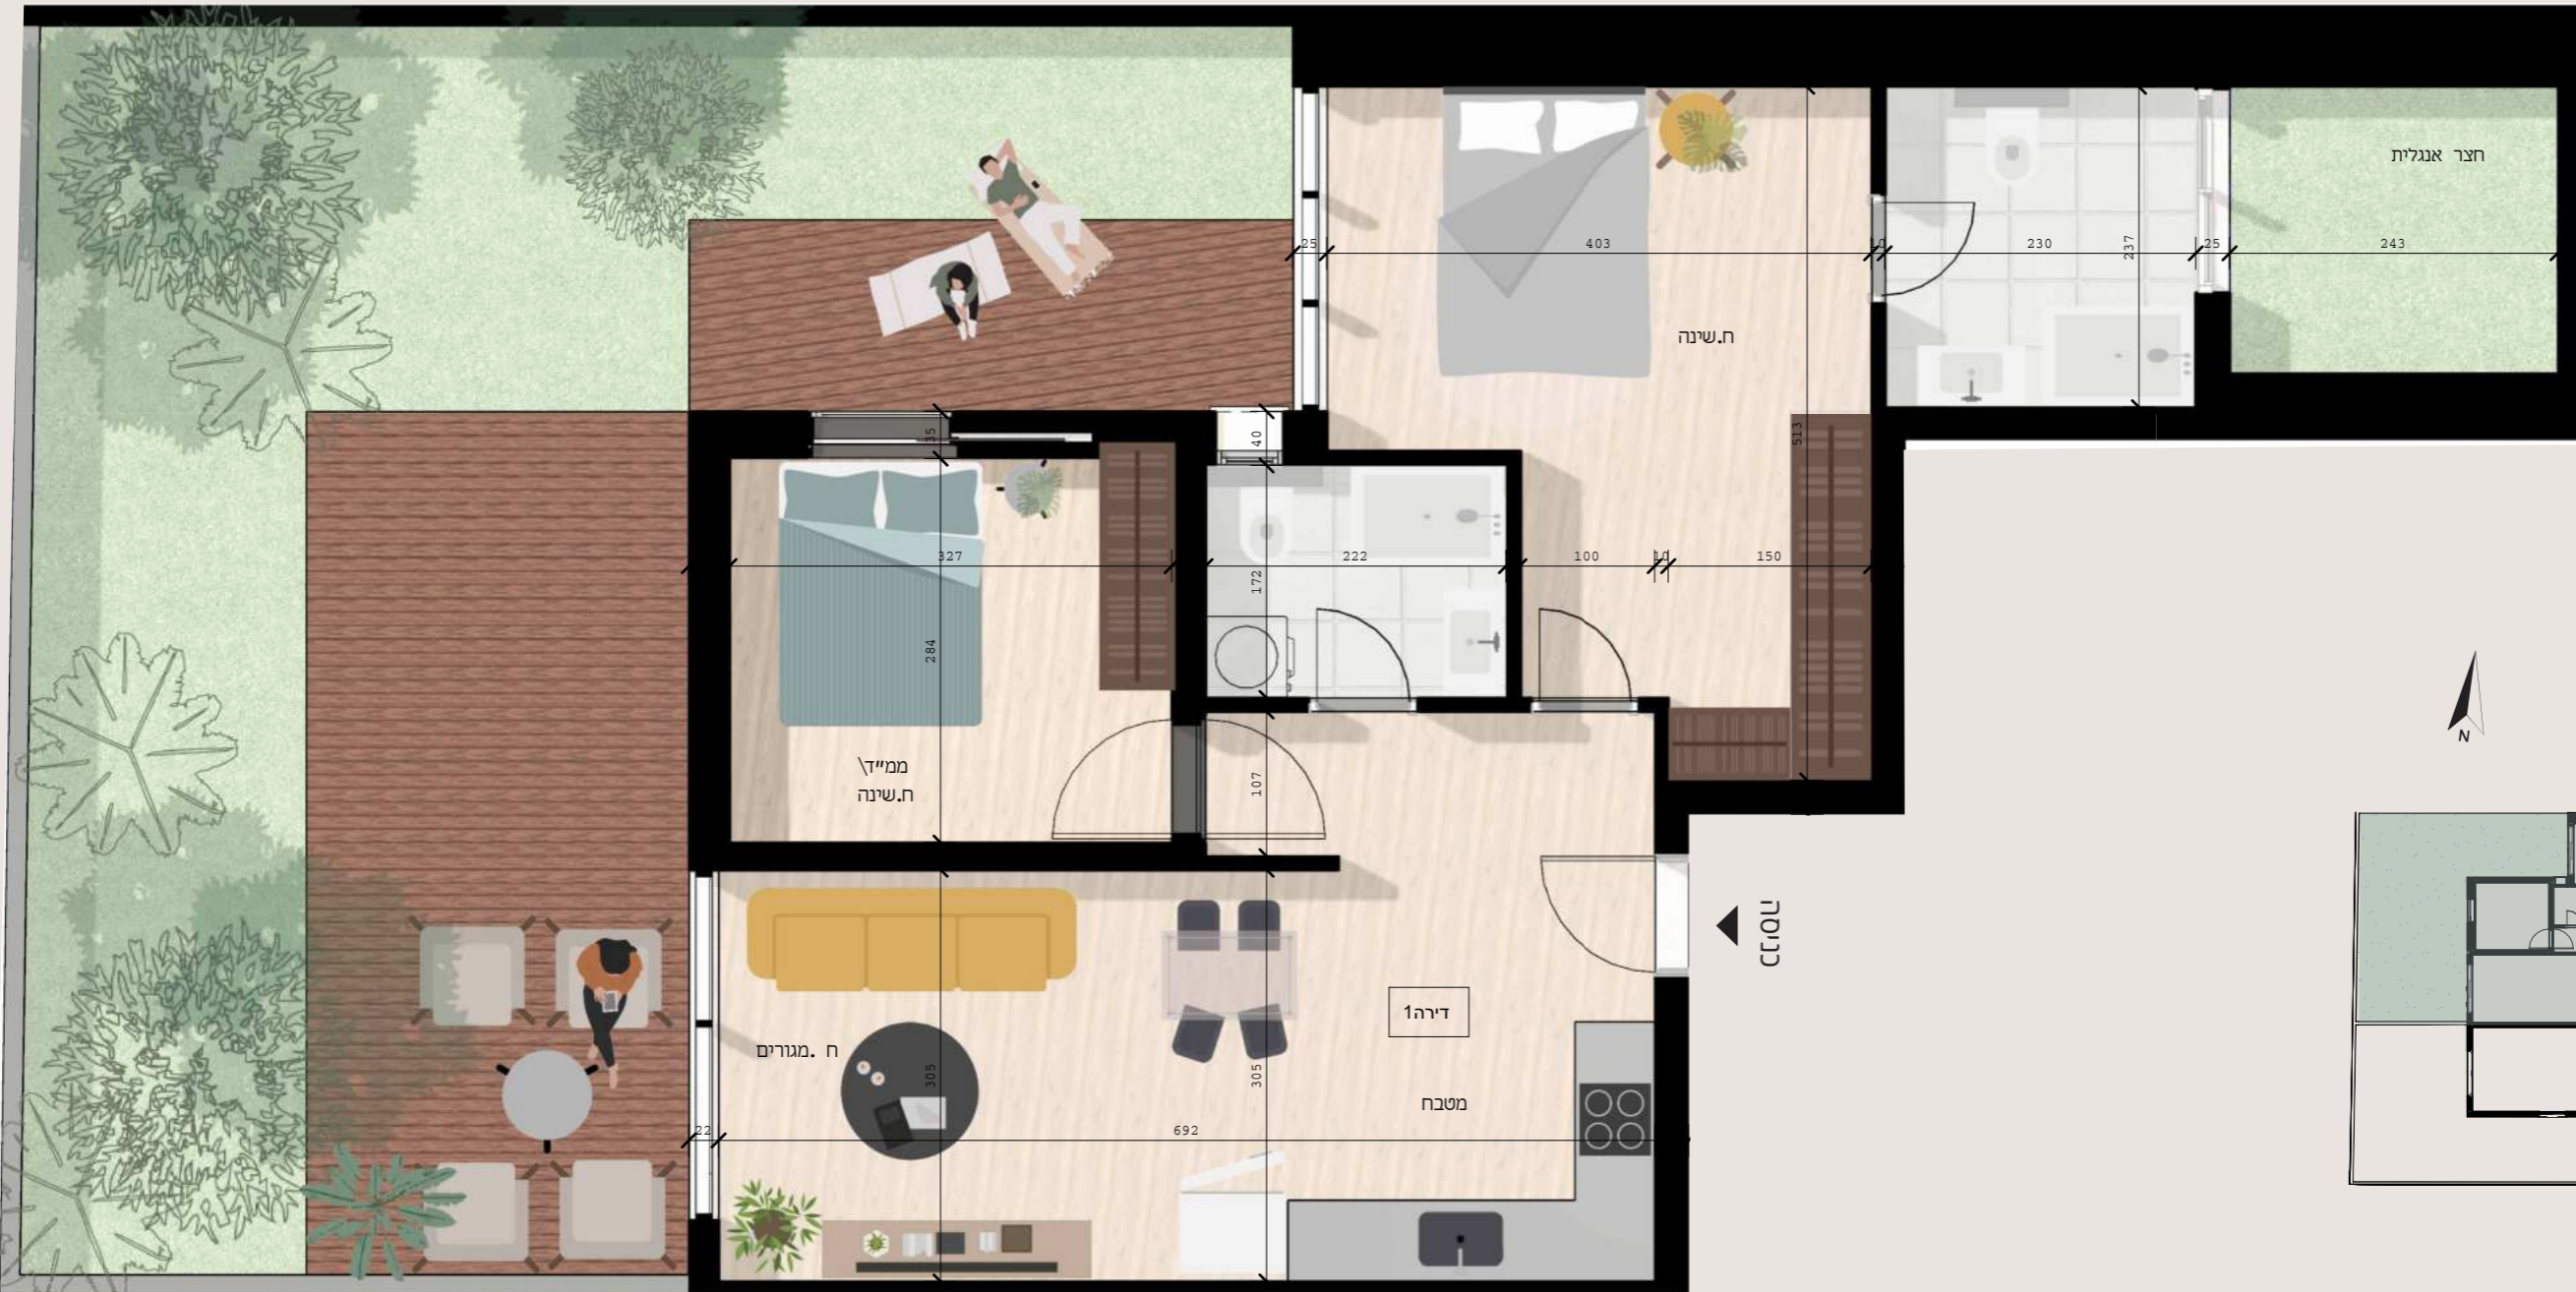

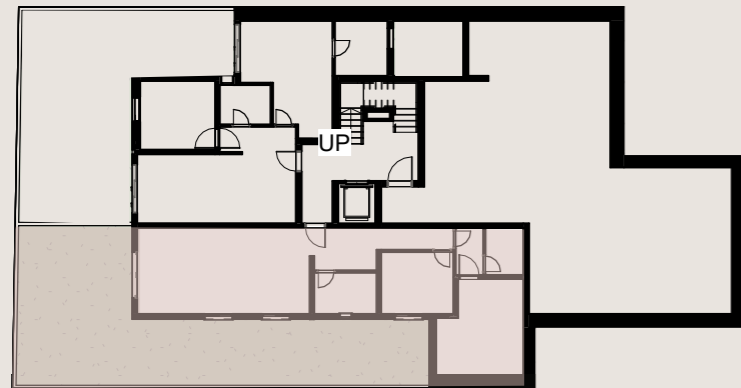

מעלה הבנים 7 | רמת גן

שטח דירה 83 מ"ר

קומת מדרון


חצר 66 מ"ר

דירה 2

A3

1:50

08/04/2025

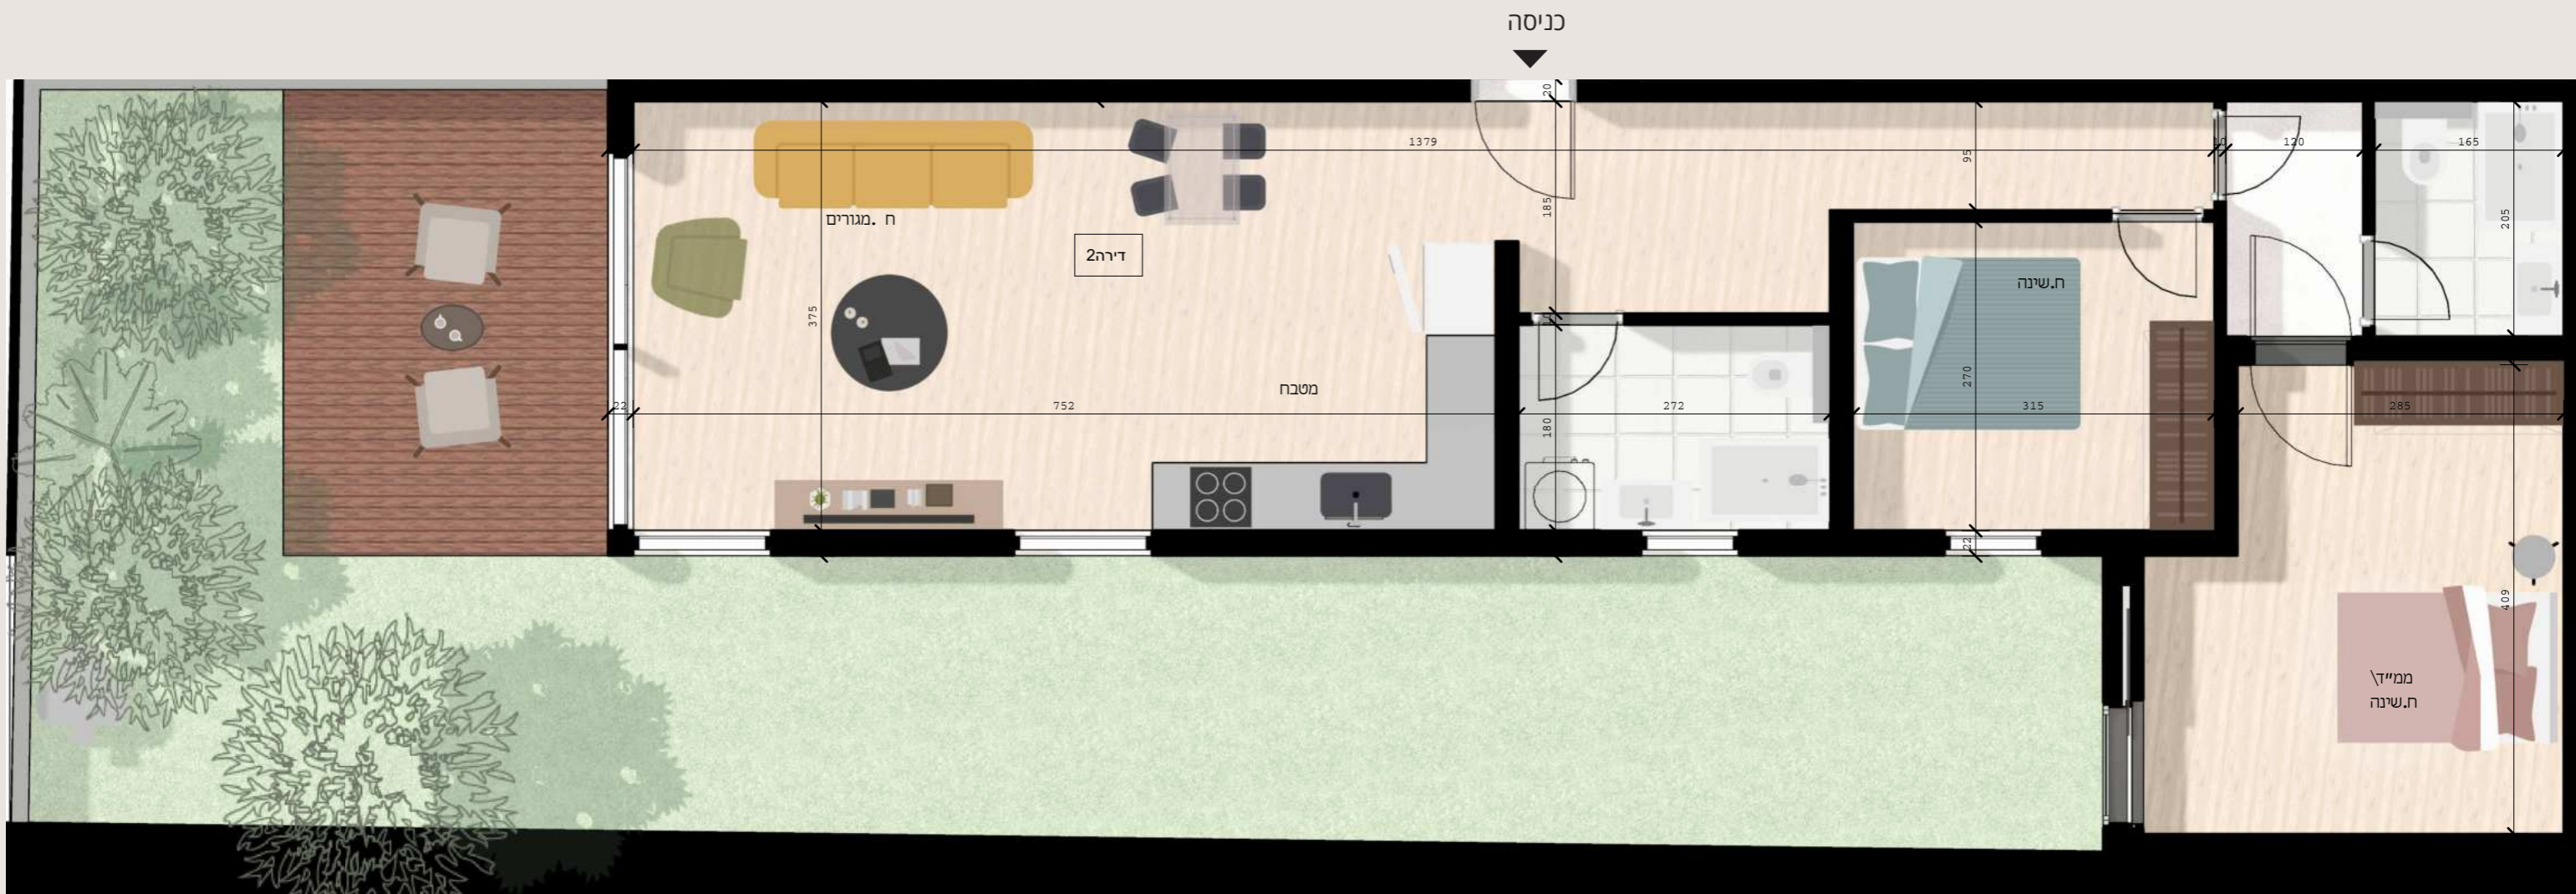

מעלה הבנים 7 | רמת גן

קומת קרקע

A3

1:100

08/04/2025






מעלה הבנים 7 | רמת גן

שטח דירה 90 מ"ר	קומת קרקע
חצר 19 מ"ר	דירה 4
מרפסת 7 מ"ר	

A3 1:50 08/04/2025

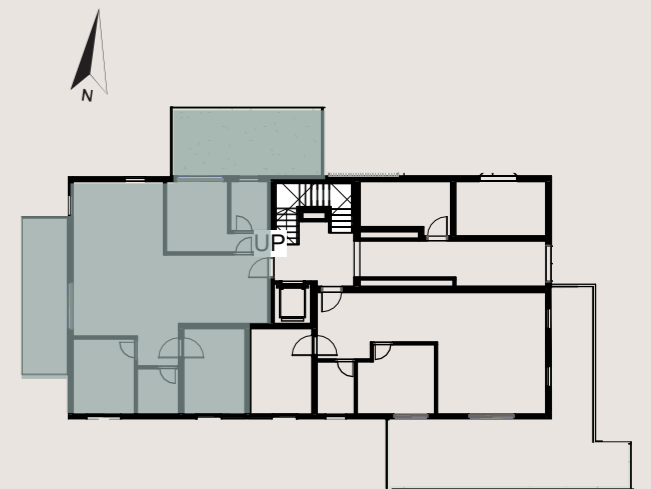



מעלה הבנים 7 | רמת גן



קומה א

A3

1:100

08/04/2025

מעלה הבנים 7 | רמת גן

שטח דירה 69 מ"ר	קומה א
שטח מרפסת 7 מ"ר	דירה 5

A3 1:50 08/04/2025




מעלה הבנים 7 | רמת גן

קומה א שטח דירה 89 מ"ר

דירה 6 שטח מרפסת 11 מ"ר

08/04/2025 1:50 A3

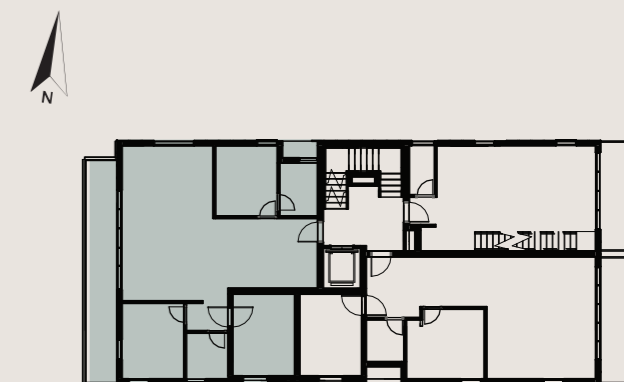


מעלה הבנים 7 | רמת גן

קומה א שטח דירה 79 מ"ר (דופלקס)

דירה 7 קומה תחתונה שטח מרפסת 13 מ"ר

08/04/2025 1:50 A3

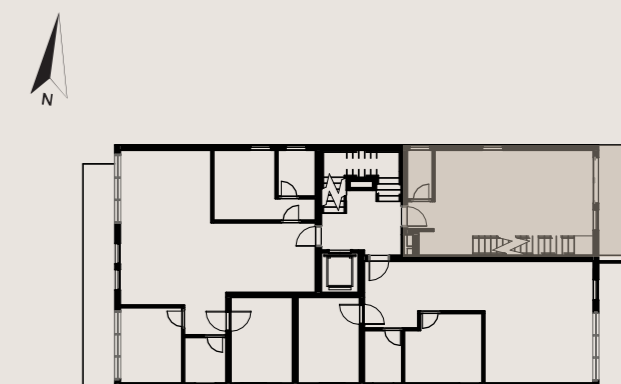



מעלה הבנים 7 | רמת גן



קומה ב

A3

1:100


08/04/2025

מעלה הבנים 7 | רמת גן

קומה ב שטח דירה 79 מ"ר (דופלקס)

דירה 7 קומה עליונה שטח מרפסת 13 מ"ר


08/04/2025 1:50 A3

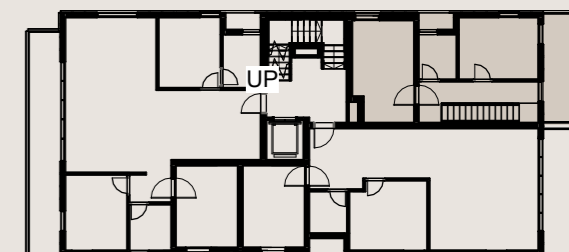

מעלה הבנים 7 | רמת גן

שטח דירה 69 מ"ר	קומה ב
שטח מרפסת 7 מ"ר	דירה 8

A3 1:50 08/04/2025

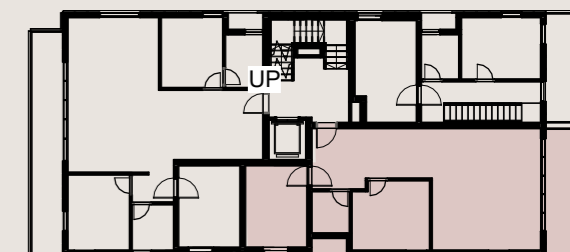

מעלה הבנים 7 | רמת גן


קומה ב שטח דירה 89 מ"ר

דירה 9 שטח מרפסת 11 מ"ר

A3 1:50 08/04/2025



כניסה

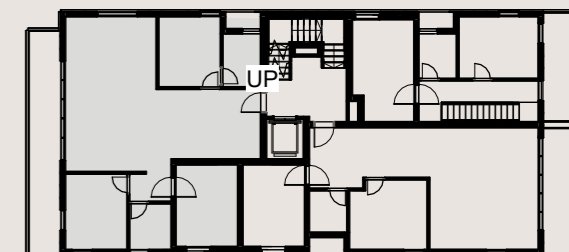



מעלה הבנים 7 | רמת גן



קומה ג

A3

1:100

08/04/2025



מעלה הבנים 7 | רמת גן

שטח דירה 91 מ"ר	קומה ג
שטח מרפסת 23 מ"ר	דירה 10

A3 1:50 08/04/2025



מעלה הבנים 7 | רמת גן

שטח דירה 101 מ"ר	קומה ג
שטח מרפסת 11 מ"ר	דירה 11

A3 1:50 08/04/2025





מעלה הבנים 7 | רמת גן



קומה 7

A3

1:100

08/04/2025

מעלה הבנים 7 | רמת גן

קומה 7 שטח דירה 81 מ"ר

דירה 12 שטח מרפסת 17 מ"ר

08/04/2025 1:50 A3



מעלה הבנים 7 | רמת גן

שטח דירה 96 מ"ר	קומה 7
שטח מרפסת 16 מ"ר	דירה 13

A3 1:50 08/04/2025

